





Projekt: Neubau einer Kindertagesstätte in Großbottwar

## 1. Tragwerk

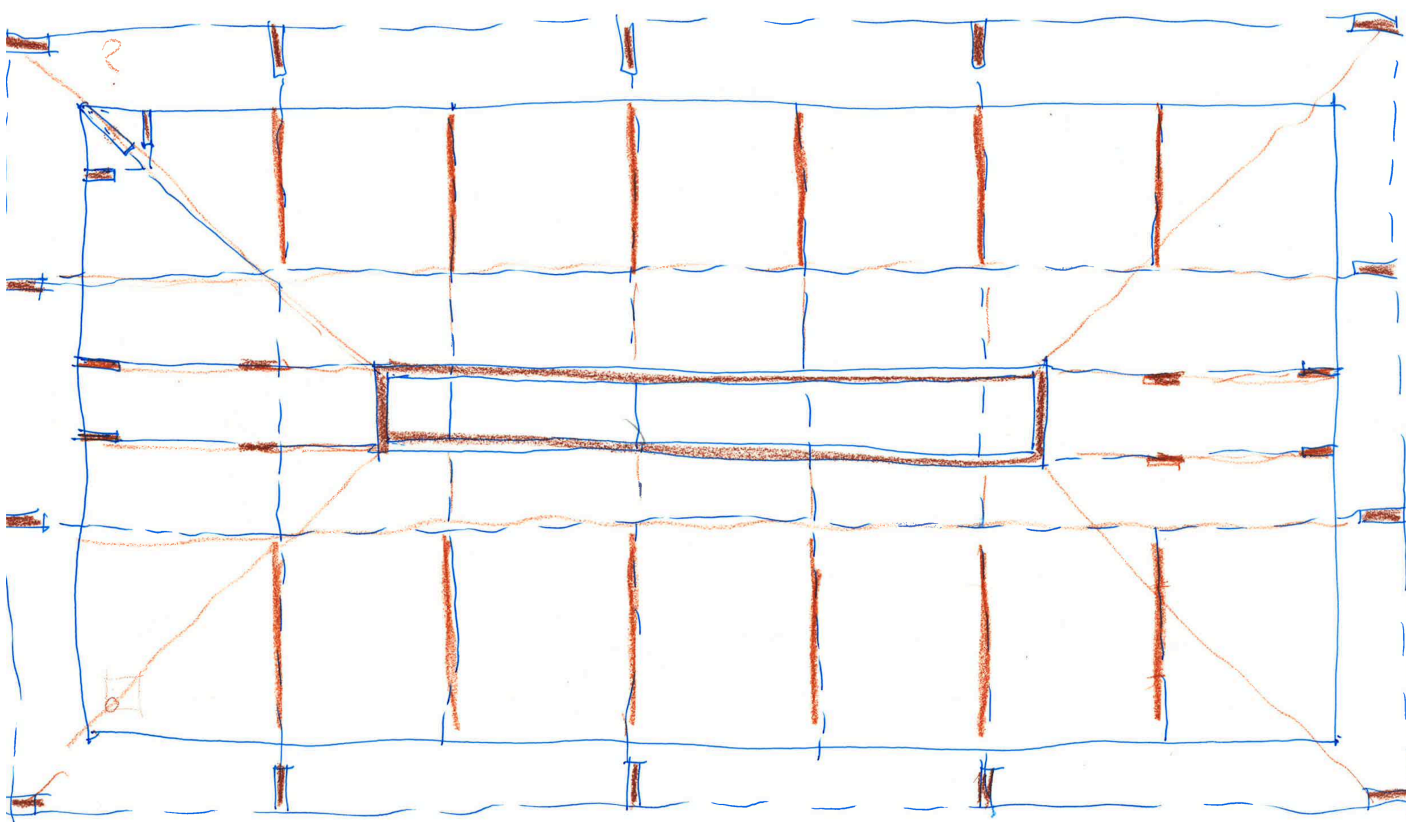


# 1. Tragwerk

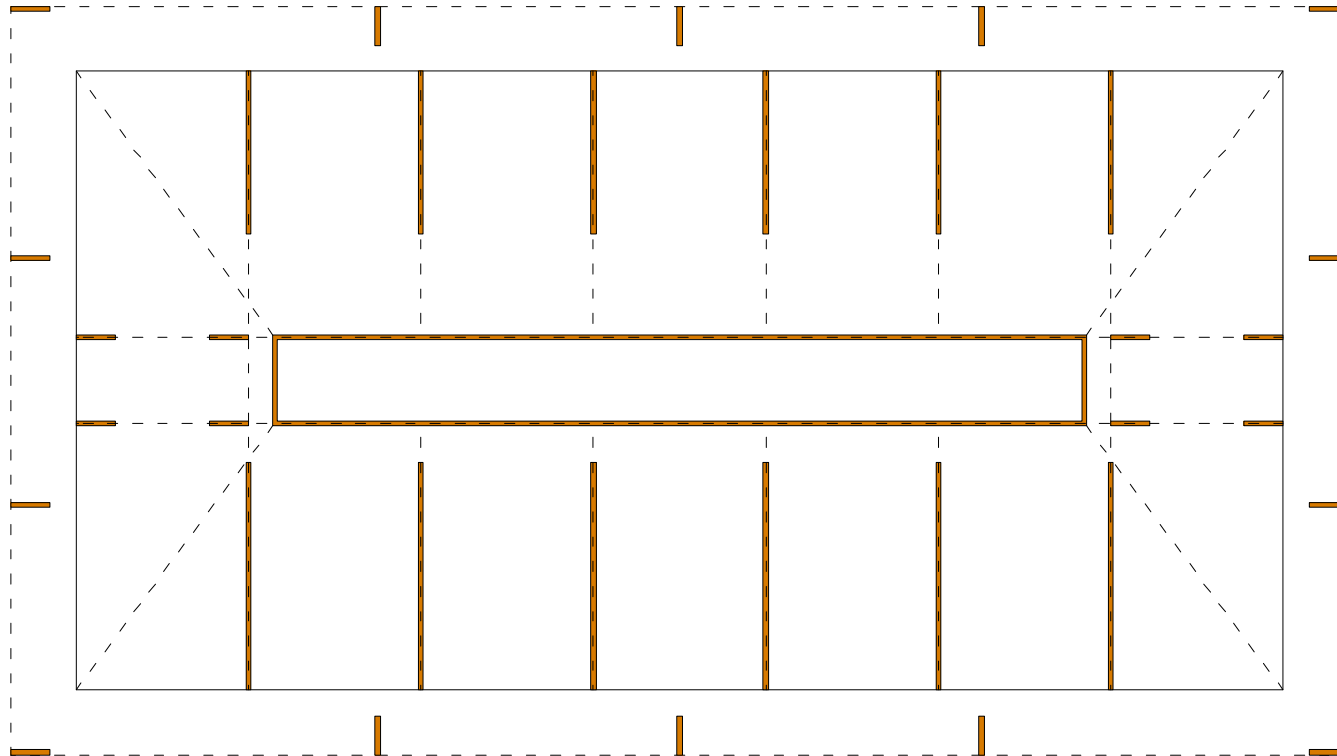

TRAGSTRUKTUR  
M 1:100




# 1. Tragwerk

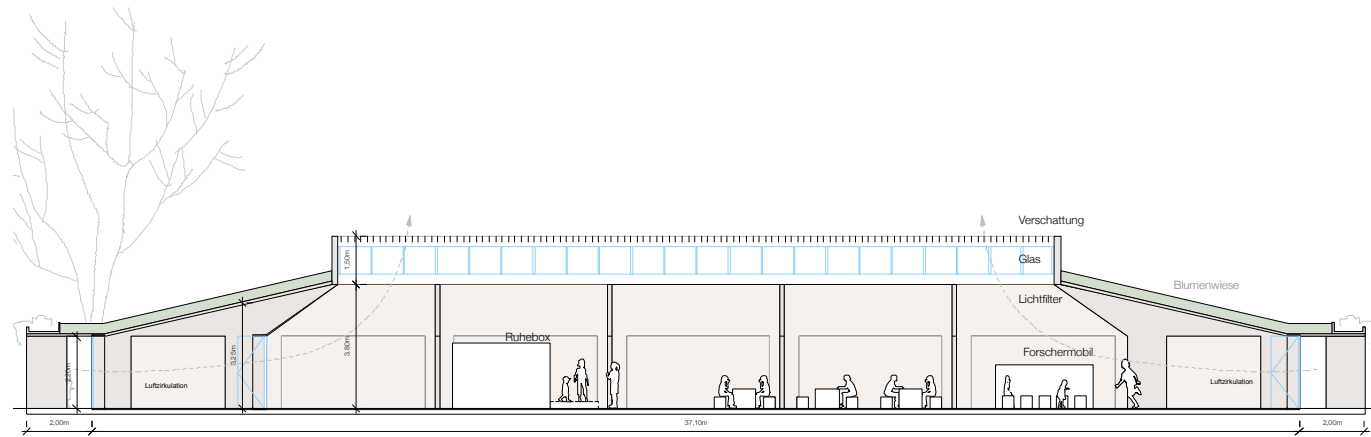

PRINZIP-SCHNITT LÄNGS  
M 1:100




# 1. Tragwerk

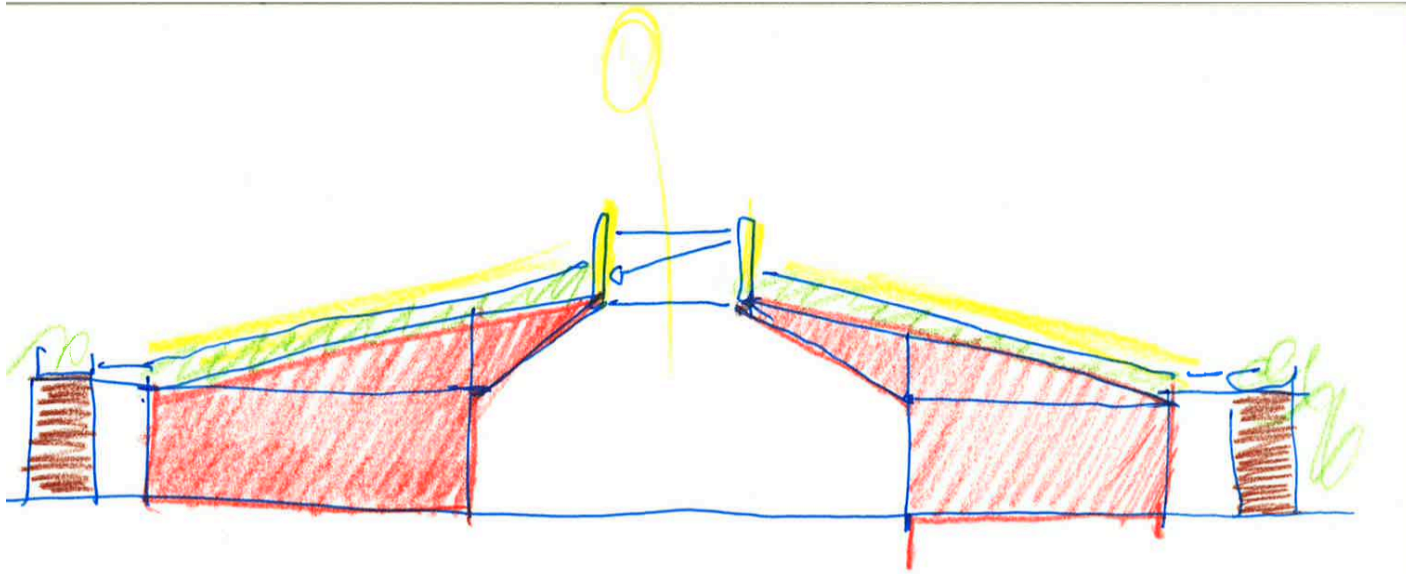


Querschnitt



## 1. Tragwerk

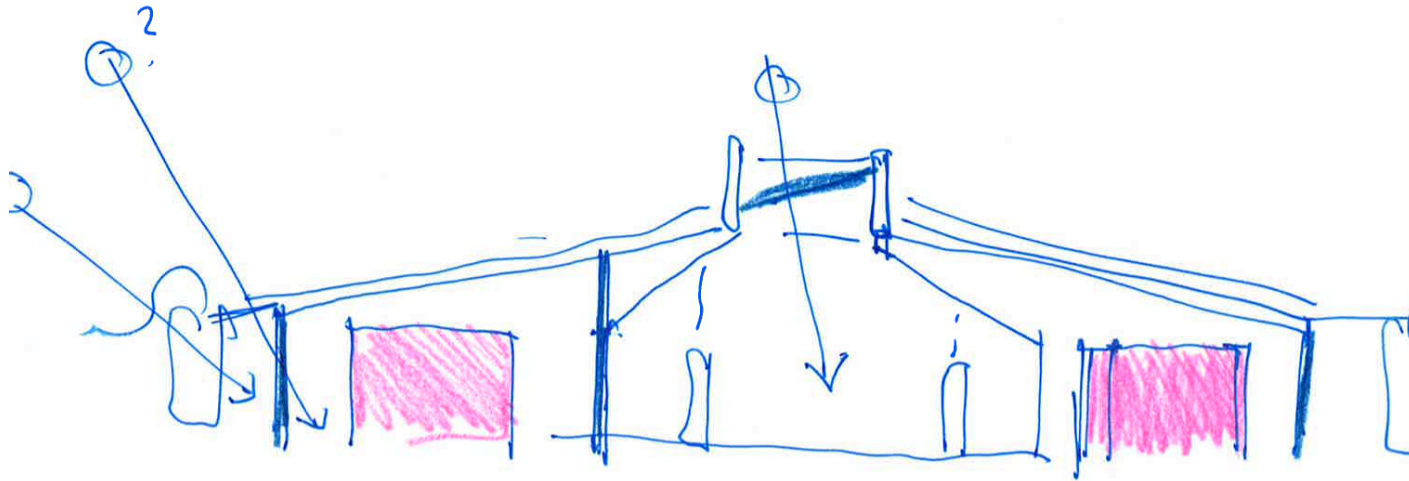


# 1. Tragwerk

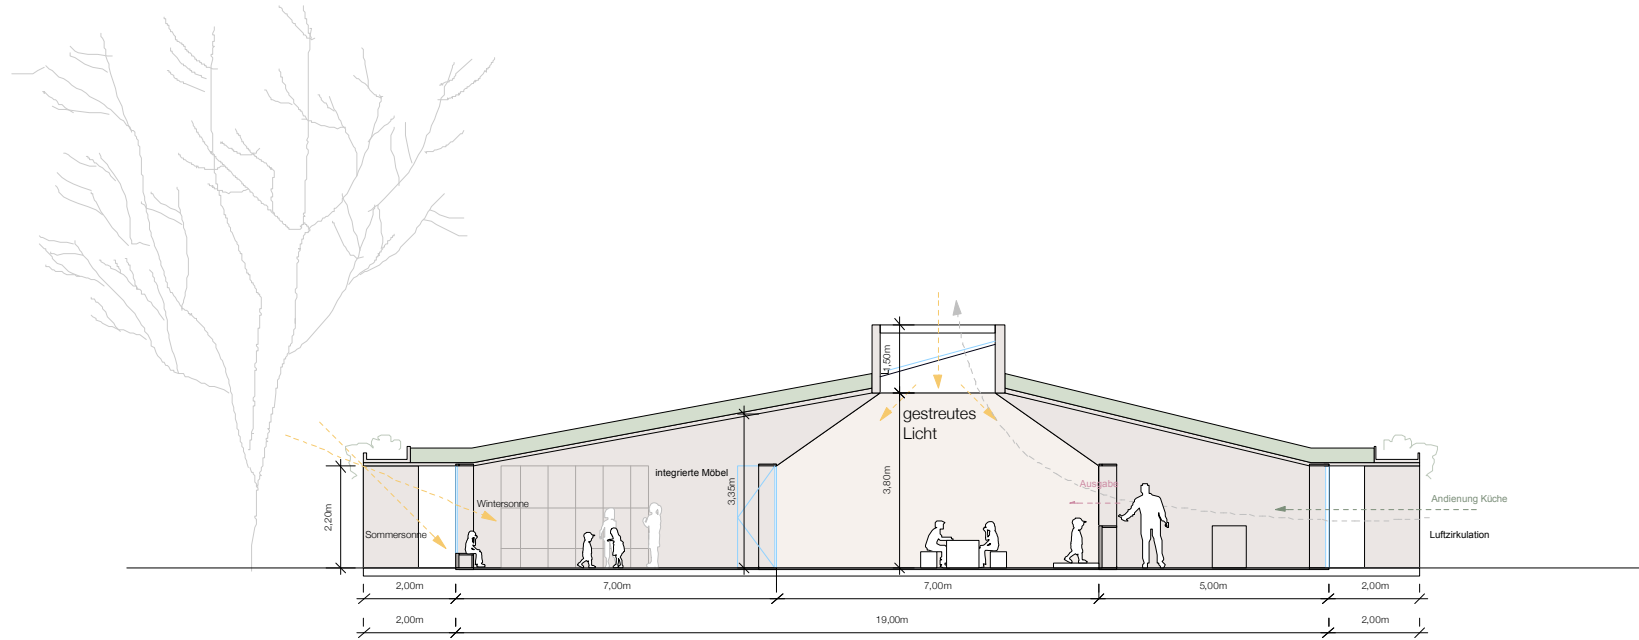

PRINZIP-SCHNITT QUER  
M 1:100



# 1. Tragwerk

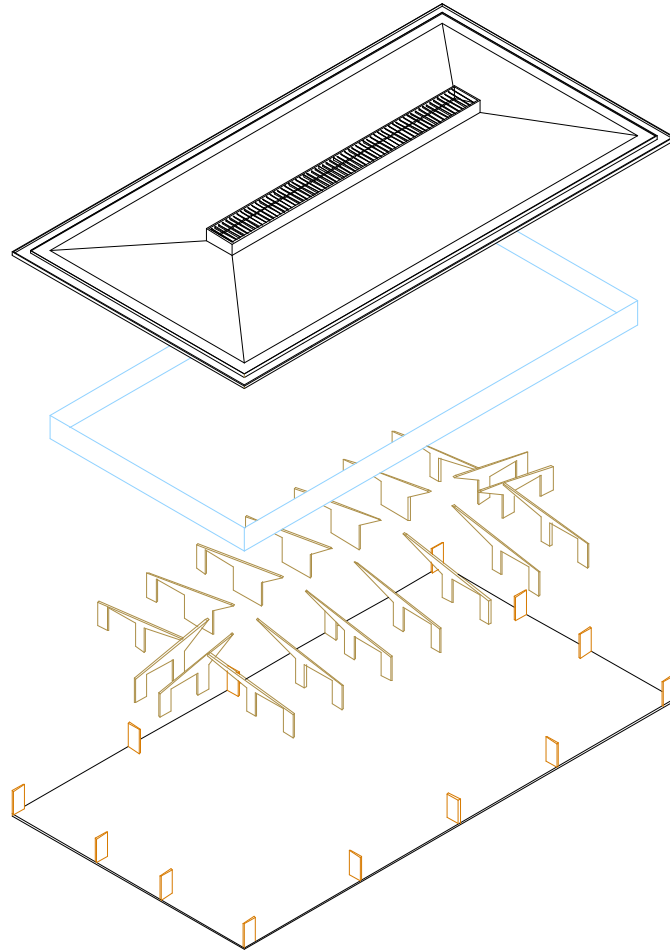


EXPLOSIONSAXONOMETRIE  
DER HAUPTSTRUKTUR







## 1. Tragwerk

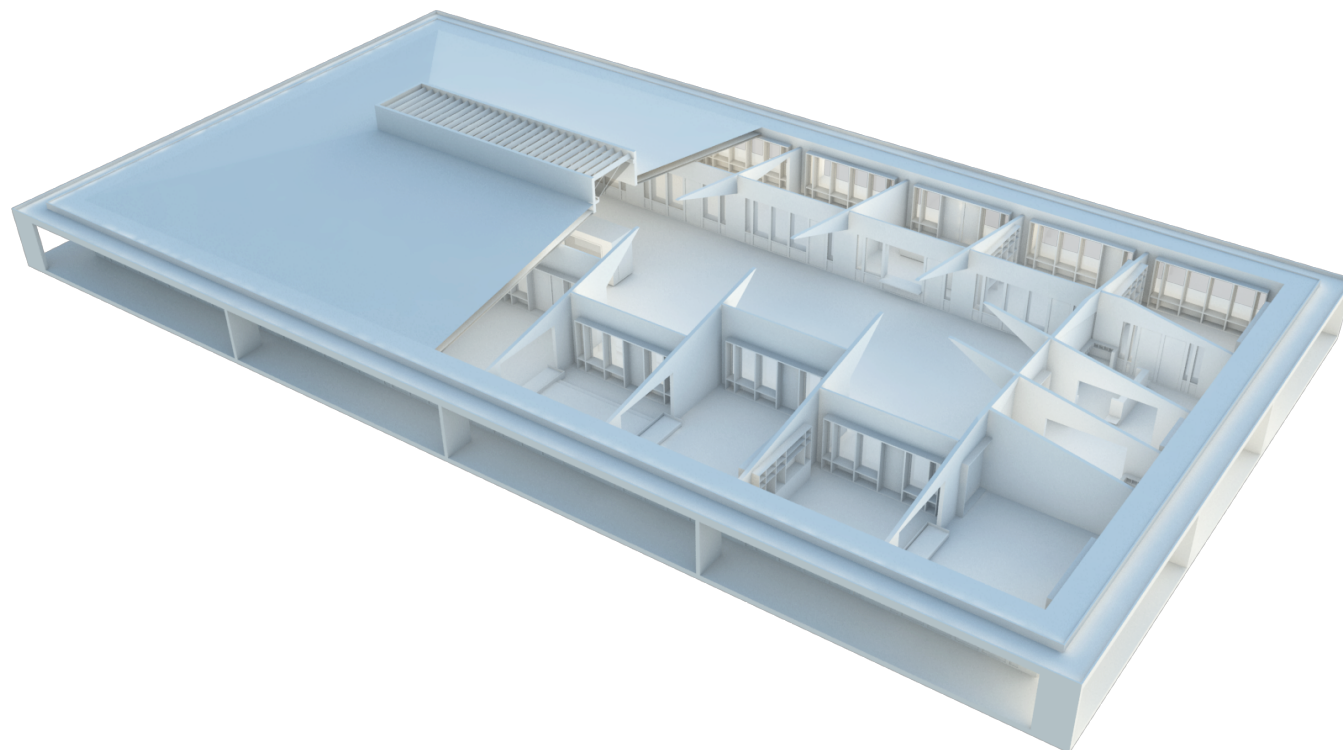

## 1. Tragwerk

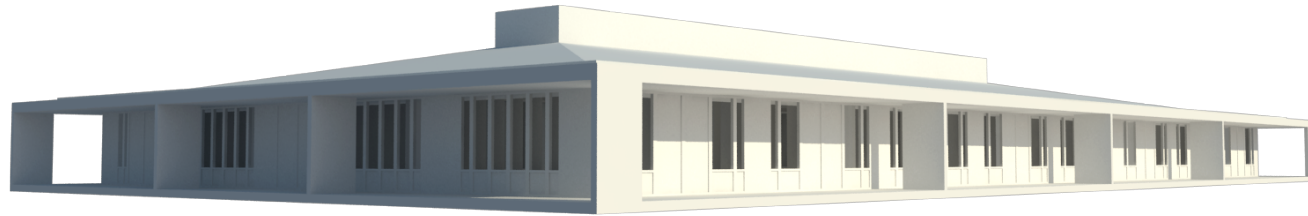

## 2. Grundriss

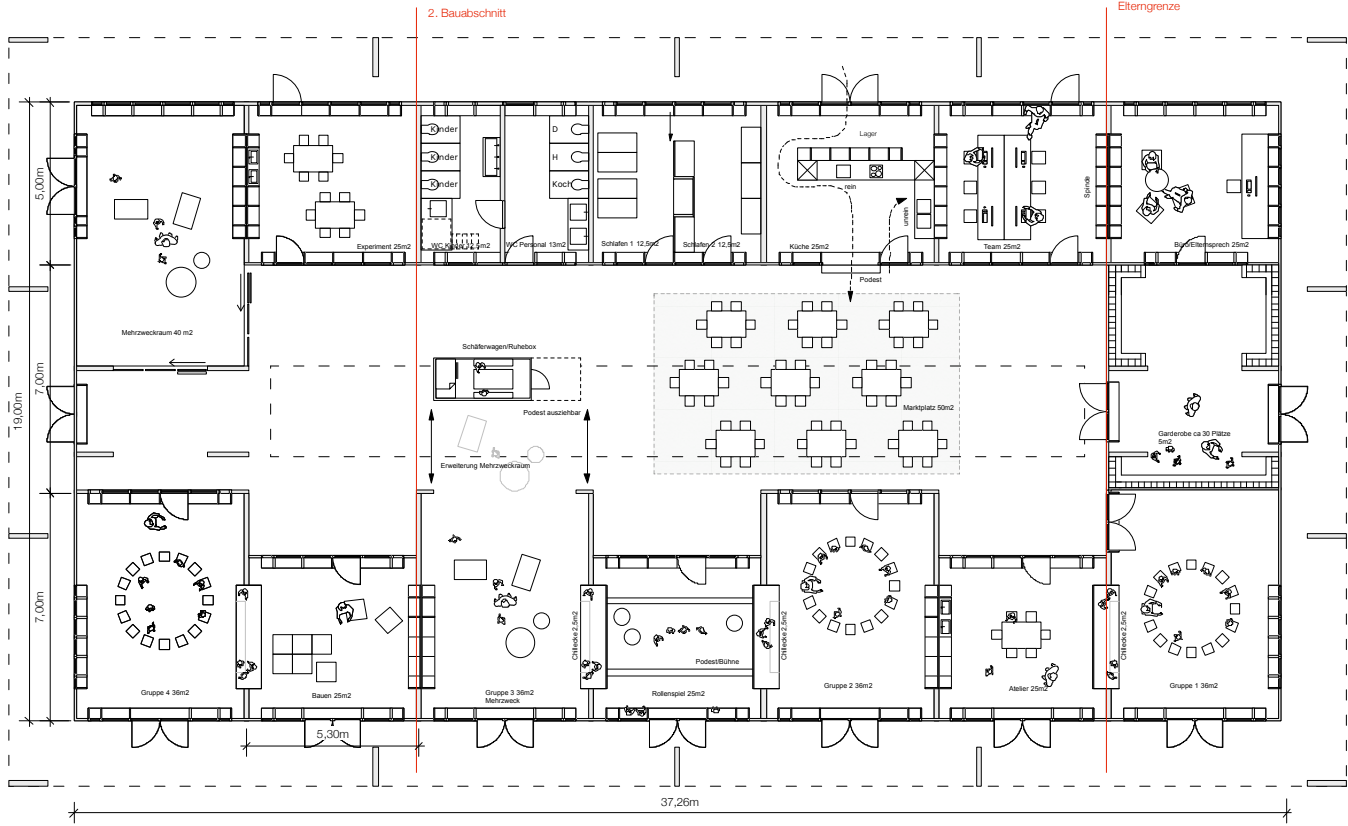


BGF 704M<sup>2</sup>  
 NF 493M<sup>2</sup>


GRUNDRISS  
 M 1:100



## 2. Grundriss

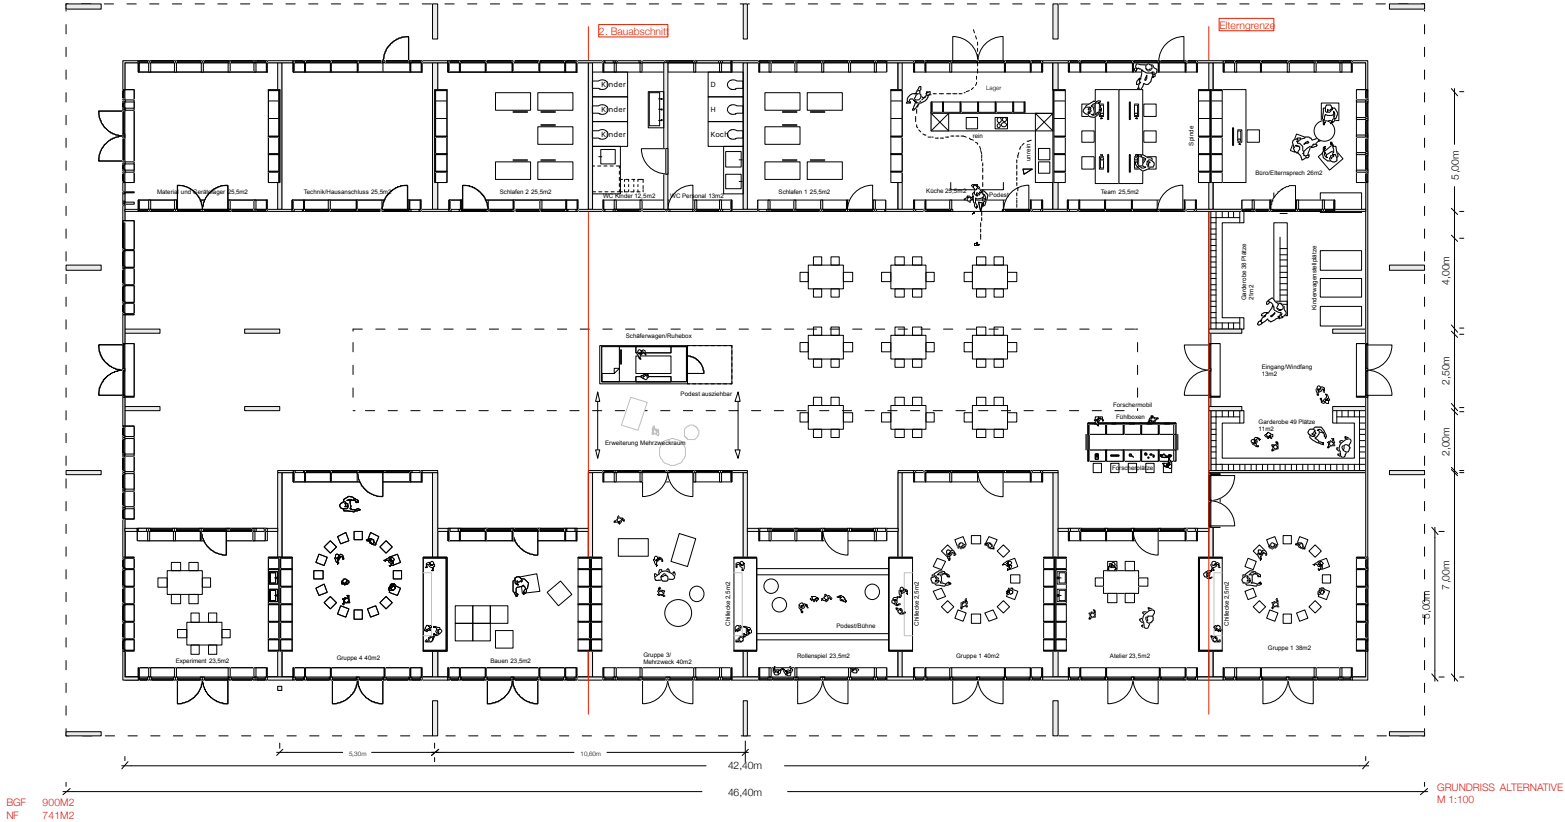

## 2. Grundriss

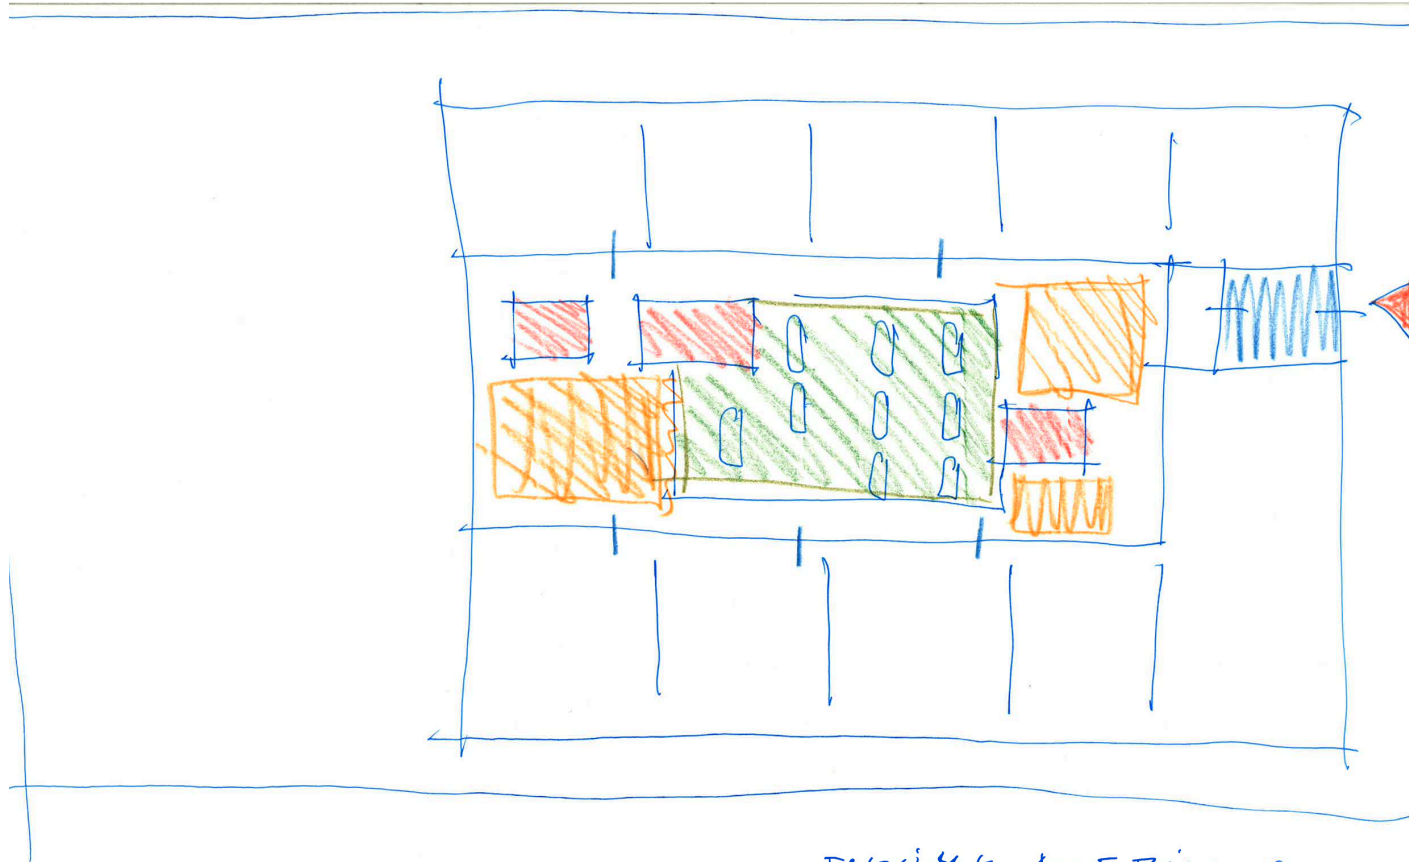

flexible Aufteilung  
Marktplace  
Lernbereiche?

